


KÖRZETI FÖLDHIVATAL
Sopron 9401 Új utca 26. Pf. 35.

Térképmásolat

Helyrajzi szám: NAGYCENK belterület 550/5
Méretarány: 1 : 1000

Megrendelés szám: 7/250/2012

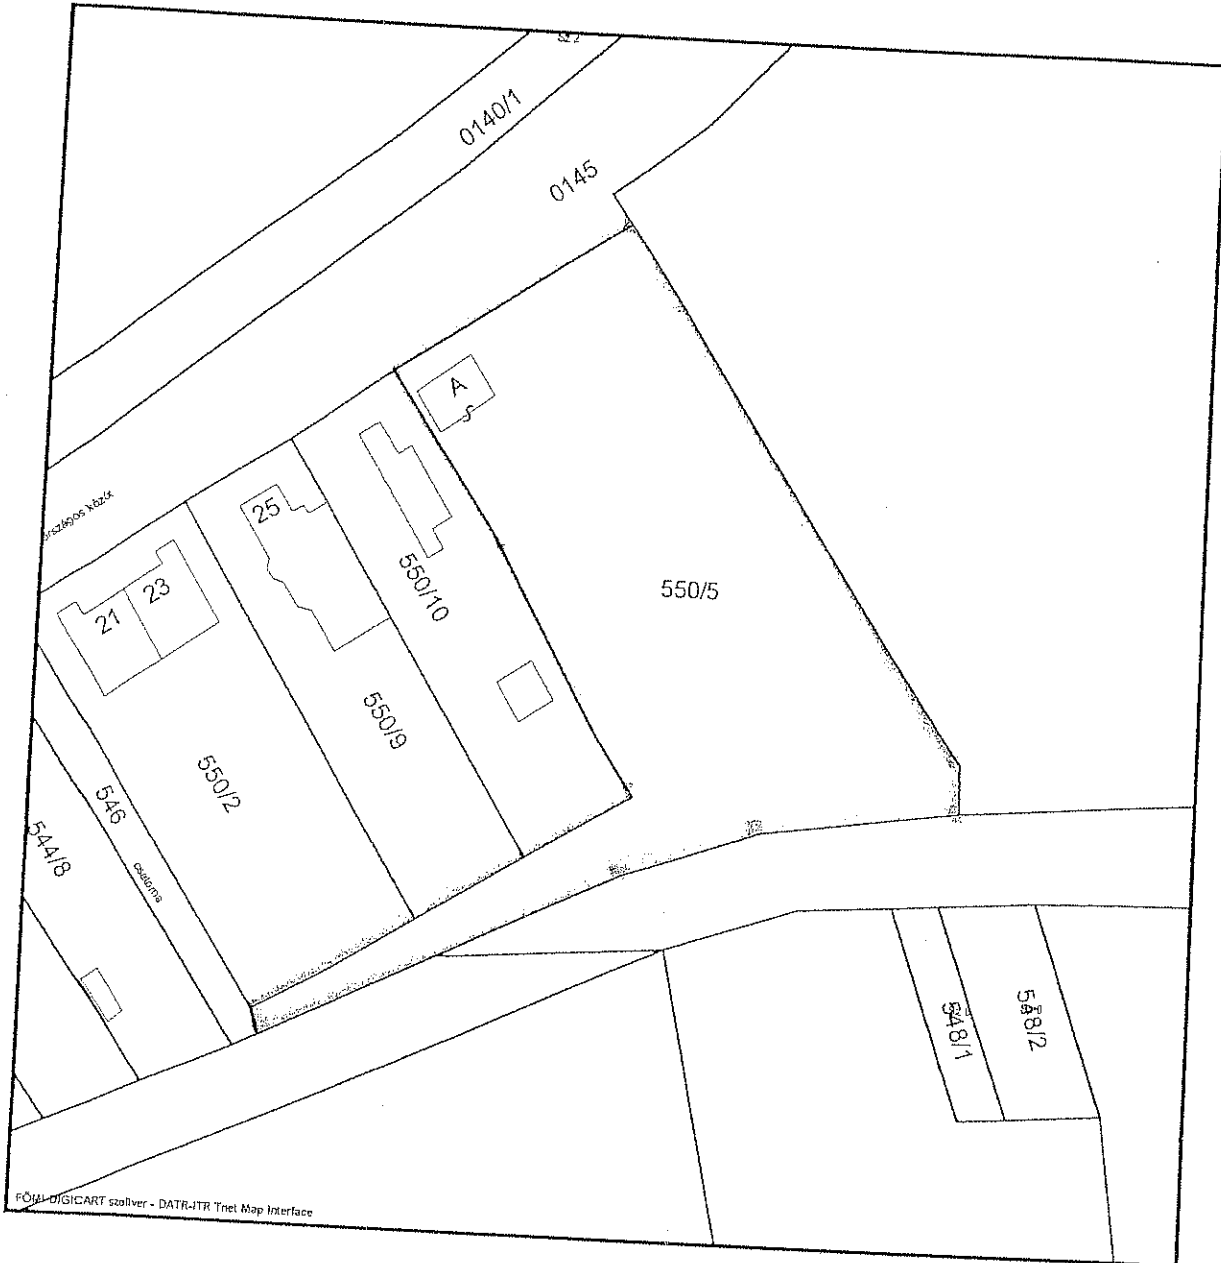

FOM-DIGICART szöveges - DATR-ITR Trier Map Interface

2012.03.19 08:41:44