

## Nem hiteles tulajdoni lap

Nem hiteles

Nem hiteles tulajdoni lap

Soproni Járási Hivatal

Sopron 9401 Sopron, Új utca 26. Pf. 35.

Oldal: 1/1

## Nem hiteles tulajdoni lap - Szemle másolat

Megrendelés szám: 30005/9807/2019

2019.02.07

NAGYCENK

Szektor : 53

Külterület 0254/7 helyrajzi szám

"címkézés alatt"

## I. RÉSZ

1. Az ingatlan adatai:

alrészlet adatok

művelési ág/kivett megnevezés/

min.o

terület kat.t.jöv. alosztály adatok  
ha m2 k.fill ter kat.jöv  
ha m2 k.fill

. fásított terület

5

1.2030

5.41

## II. RÉSZ

1. tulajdoni hányad: 1/1

bejegyző határozat, érkezési idő: 35590/2018.01.11

eredeti határozat: 41576/4/2013.10.18

jogcím: adásvétel

jogállás: tulajdonos

név: NAGYCENK NAGYKÖZSÉG ÖNKORMÁNYZATA

cím: 9485 NAGYCENK Gyár utca 2

törzsszám: 15728001

## III. RÉSZ

1. bejegyző határozat, érkezési idő: 35590/2018.01.11

Önálló szöveges bejegyzés a Nagycenk külterület 0254/6 - 7 helyrajzi számú ingatlanok a Nagycenk külterület 0254/2 helyrajzi számú ingatlan megosztása következtében kerültek kialakításra a 2352/2017 számon újrazáradékolt kisajátítási vázrajz alapján (megosztás, kisajátítás a Győr-Moson-Sopron Megyei Kormányhivatal GYB-05/3569-6/2017 számú jogerős határozata alapján).

2. bejegyző határozat, érkezési idő: 35590/2018.01.11

eredeti határozat: 30659/2010.01.13

Földmérési jelek elhelyezését biztosító használati jog.

1996. évi LXXVI. törvény 19.§ /3/ bek. alapján az államhatár jelek által elfoglalt területre jelenként legfeljebb 50 m2 nagyságú ingatlanrészre az 5000/7/2010 számon záradékolt vázrajz alapján.

jogosult:

név: GYŐR-MOSON-SOPRON MEGYEI FÖLDHIVATAL törzsszám: 15324913

cím : 9022 GYŐR Czuczor Gergely utca 18-24

TULAJDONI LAP VÉGE

Nem hiteles tulajdoni lap

teles tulajdoni lap

Bizonyító erre nem rendelkezik

Soproni Járási Hivatal  
Sopron 9401 Sopron, Új utca 26. Pf. 35.

## E-hiteles térképmásolat - Teljes másolat


2019.02.07 12:30:53

Helyrajzi szám: NAGYCENK külterület 256/5

Megrendelés szám: 7/254/2019

Méretarány: 1 : 4000

Térrajzsám: 22462840002019

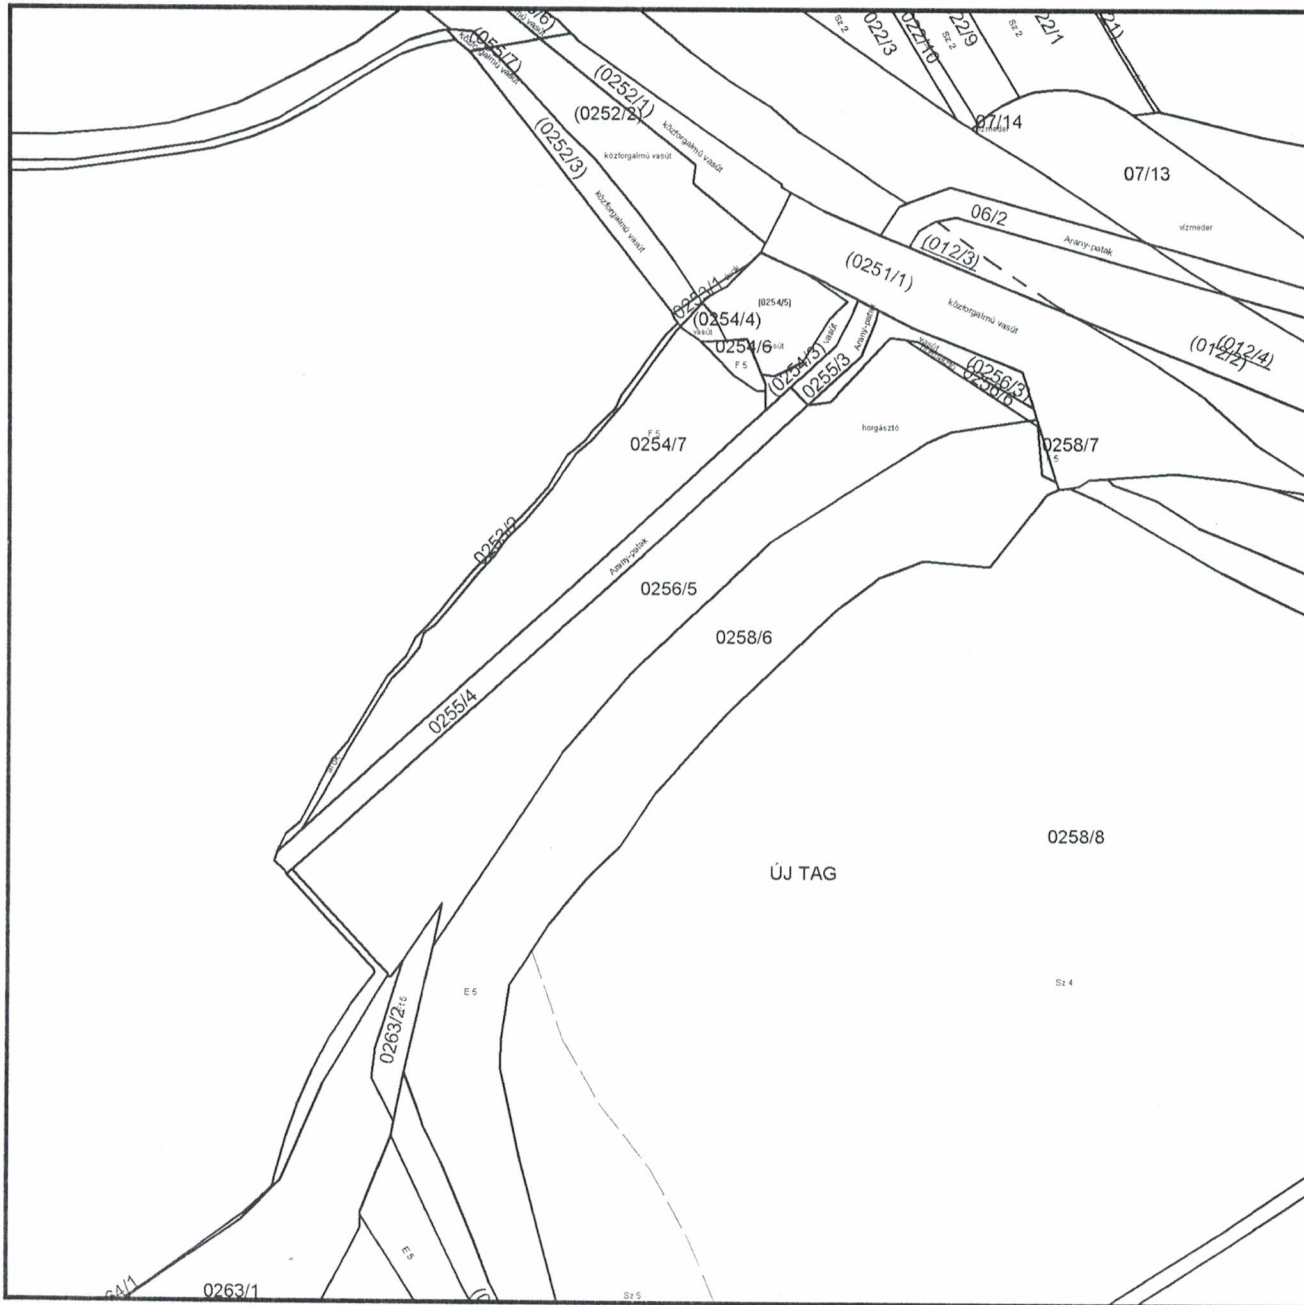

A térképmásolat a kiadást megelőző napig megegyezik az ingatlan-nyilvántartási térképi adatbázis tartalmával. A térképmásolat méretek levételére nem használható!