



Ny homlokzat

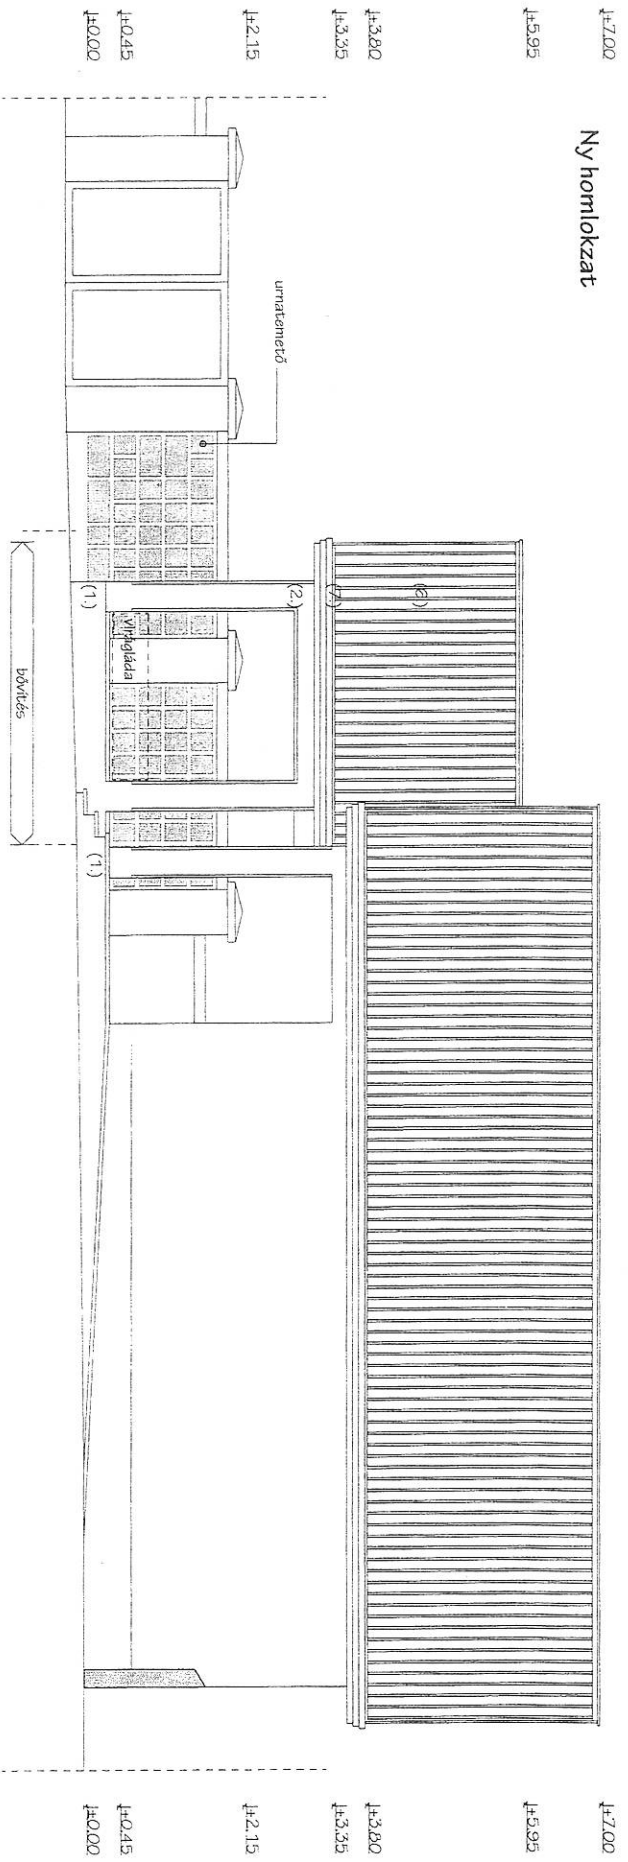

K homlokzat

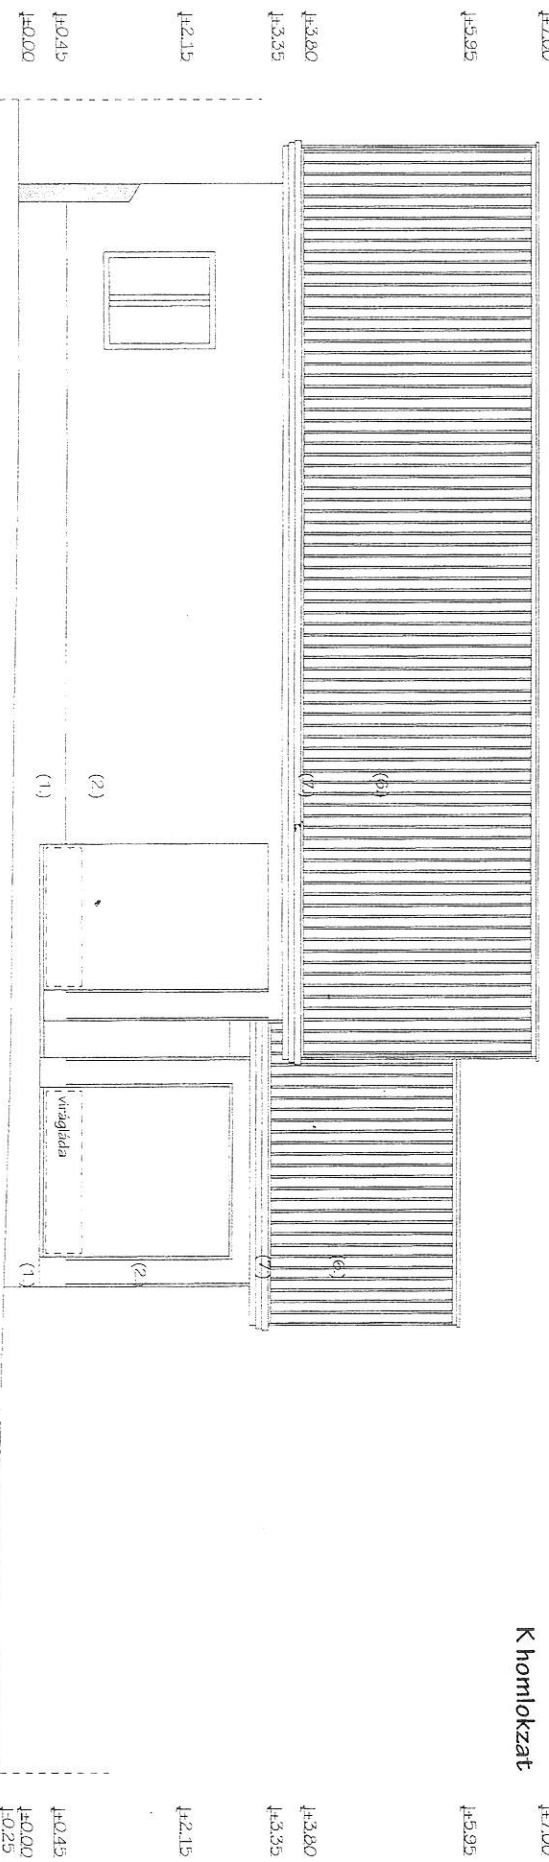

- 1.- halványszürke, Baumit lábazati vakolat, 2.- tortfehér, Baumit homlokzati vakolat, 3.- szürke, fém, (meglévő) ablak,
- 4.- tortfehér, Baumit homlokzati vakolat, 5.- fém, színezett üveg, (áthelyezés), 6.- terrakotta hódfarkú cserépfedés, 7.- szürke, porszórt, ereszesatorna



FAÉPÍTÉSZ Kft. - 9400 Sopron, Deák tér 18.
 tel.: (30) 48-48-999 : mail:szaboo@me.com
 Tervező: Szabó Péter
 építész tervező
 E-08-0100

Szabó Péter


Megrendelő:
 Nagycenk Nagyközség Önkormányzata
 Csorba János polgármester
 9485 Nagycenk, Gyár utca 2.

Nagycenk,
 2019. július
 HRSZ.: 452/2


bővítés
 építési engedély Ravatalozó
 Módosított homlokzat 02

1:100
 E4

É homlokzat

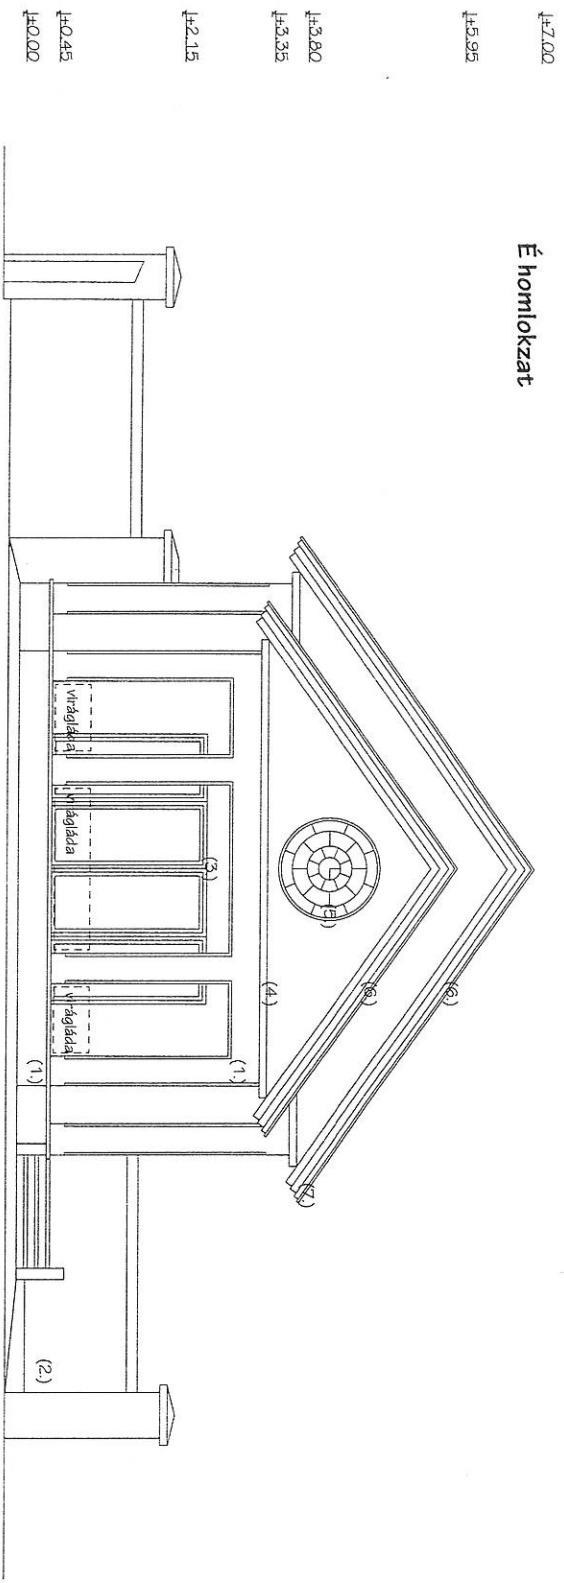

D homlokzat

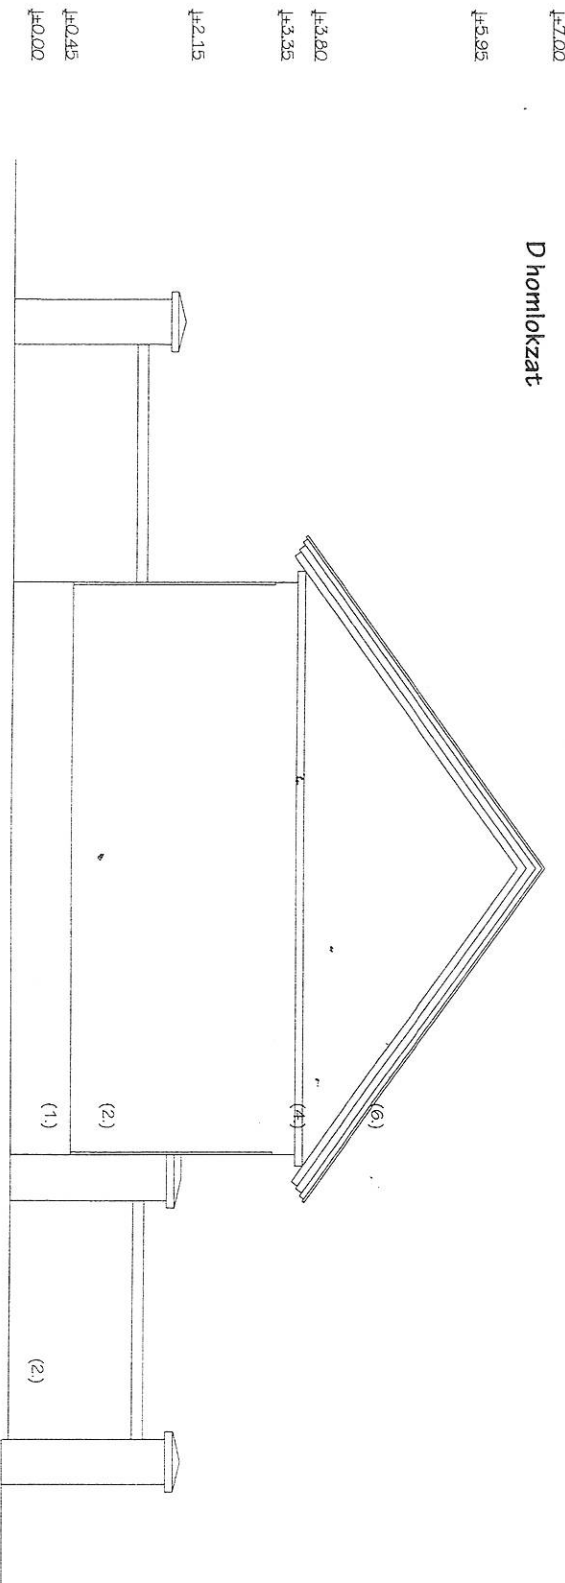

- 1 - halványeszküke, Baumit lábazati vakolat, 2 - törttűhár, Baumit homlokzati vakolat, 3 - szürke, fém, (meglévő) ablak,
- 4 - törttűhár, Baumit homlokzati vakolat, 5 - fém, színezett üveg, (áthelyezés), 6 - terrakotta, hódfarkú cserépfedés, 7 - szürke, porszórt ereszcsatorna



FAÉPÍTÉSZ Kft. - 9400 Sopron, Deák tér 18.
 tel.: (30) 48-48-999 : mail:szaboo@me.com
 Tervező: Szabó Péter
 építész tervező
 É-08-0100

Szabó Péter

Megrendelő:
 Nagycenk Nagyközség Önkormányzata
 Csorba János polgármester
 9485 Nagycenk, Gyár utca 2.

Nagycenk,		bővítés építési engedély	Ravatalozó	1:100
2019. július		Módosított homlokzat 01		E3
HRSZ.: 452/2				